


# Plan de salle

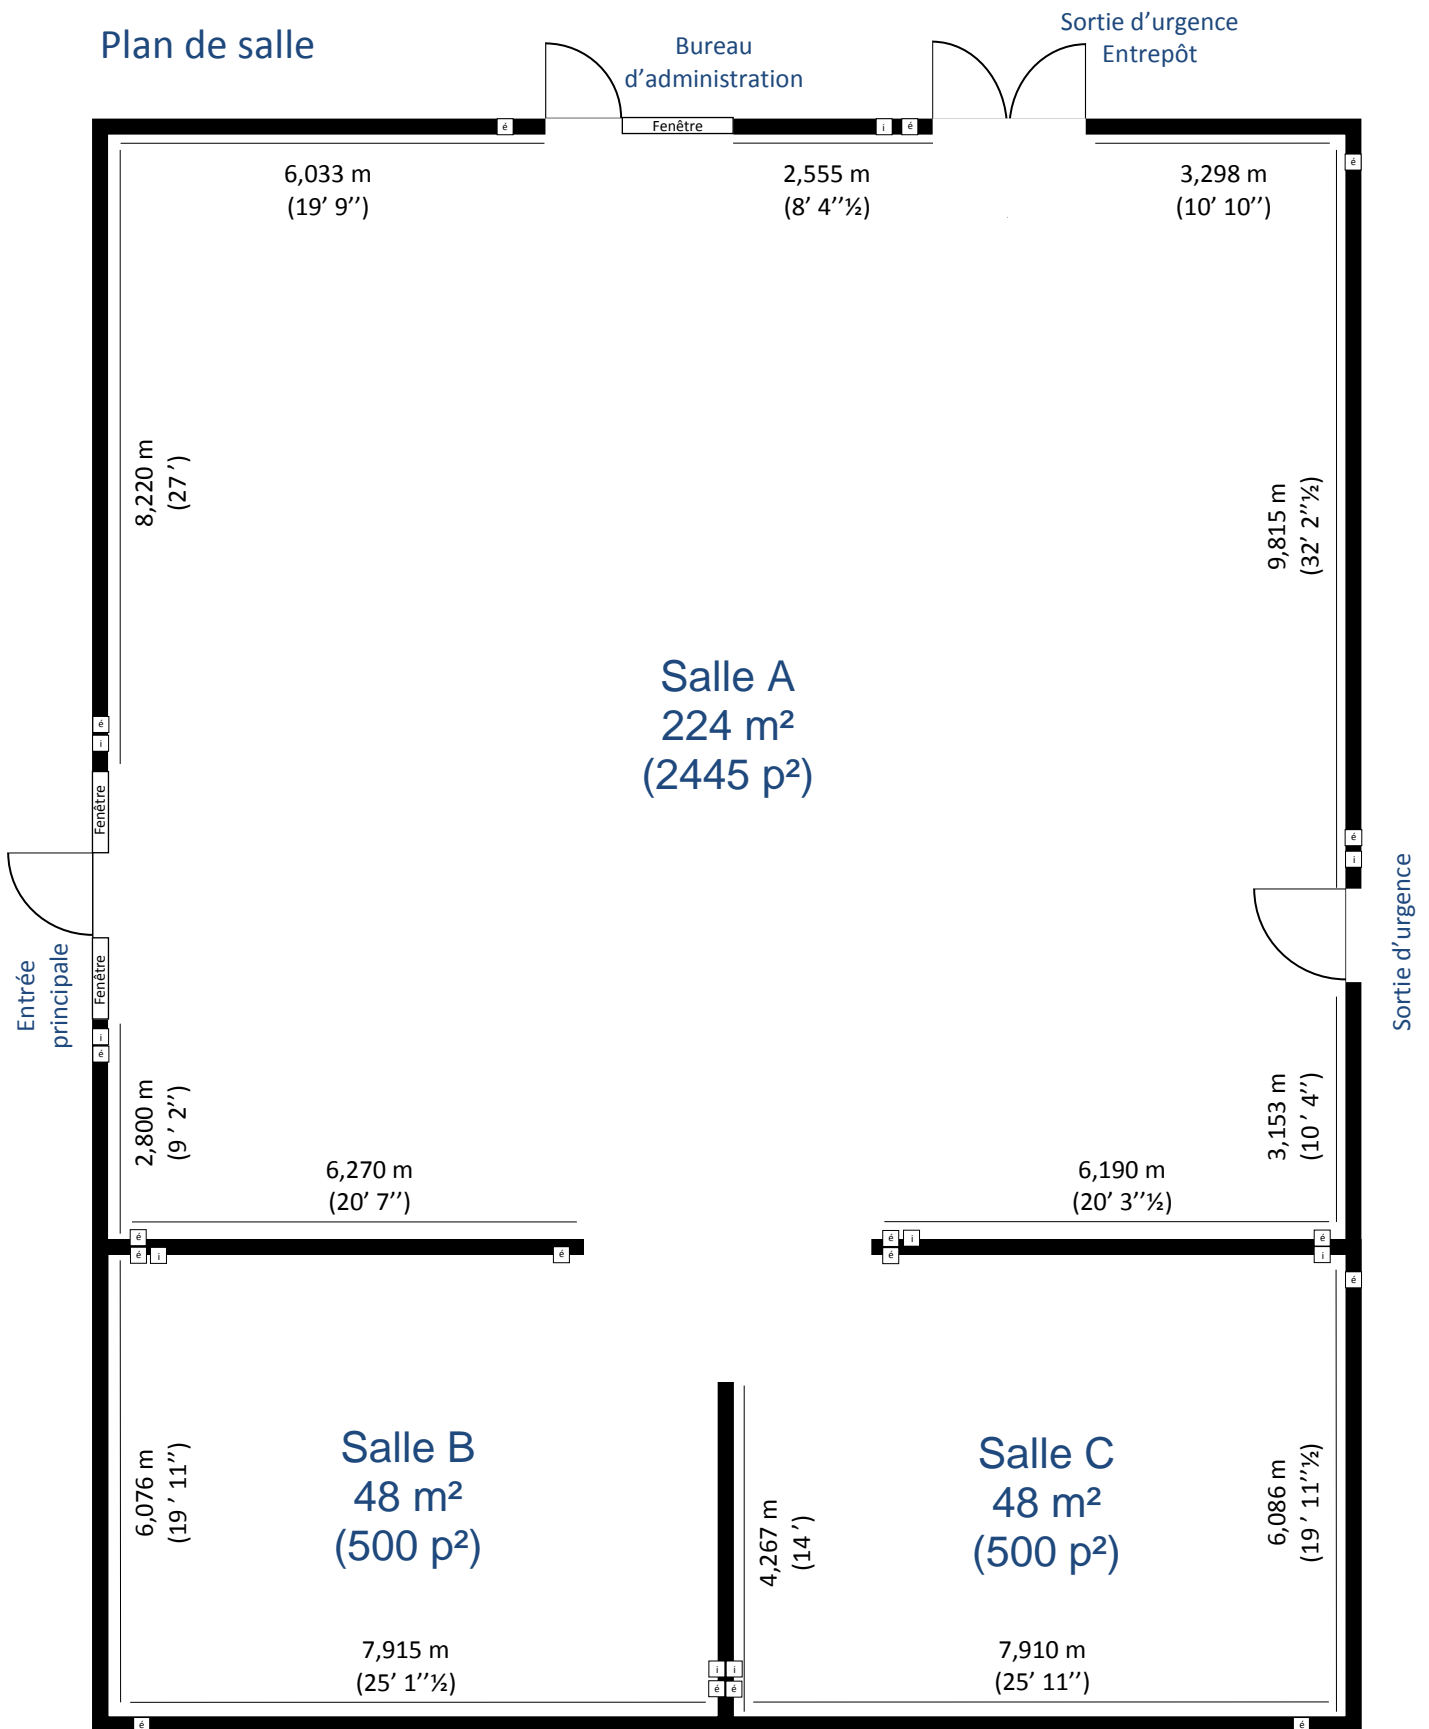

## Système d'éclairage :

Rails d'éclairage à 3,4 m (13') du sol.

Échelle : 1 cm = 0,971 m

## Murs :



Contreplaqués ¾ pouce recouverts de gypse. 3,4 m (13') de haut

## Plafond :

De bois en pente.  
Hauteur de 5,76 m (18' 11") à l'entrée principale et 5,15 m (16' 11") au mur opposé (sortie d'urgence).

## Bureau d'accueil modulaire et mobile :

Hauteur : 1,90 m (4' 3")  
Largeur : 1,68 m (5' 6")  
Profondeur : 1,52 m (5' 4")

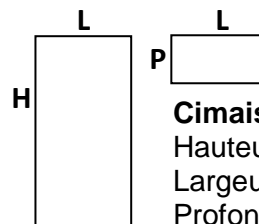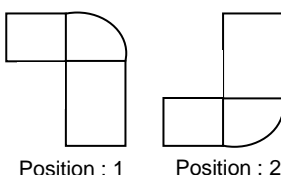

## Cimaises :

Hauteur : 2,44 m (8 pieds)  
Largeur : 1,22 m (4 pieds)  
Profondeur : 0,61 m (2 pieds)

é = Prise électrique

i = Connexion réseau internet

